


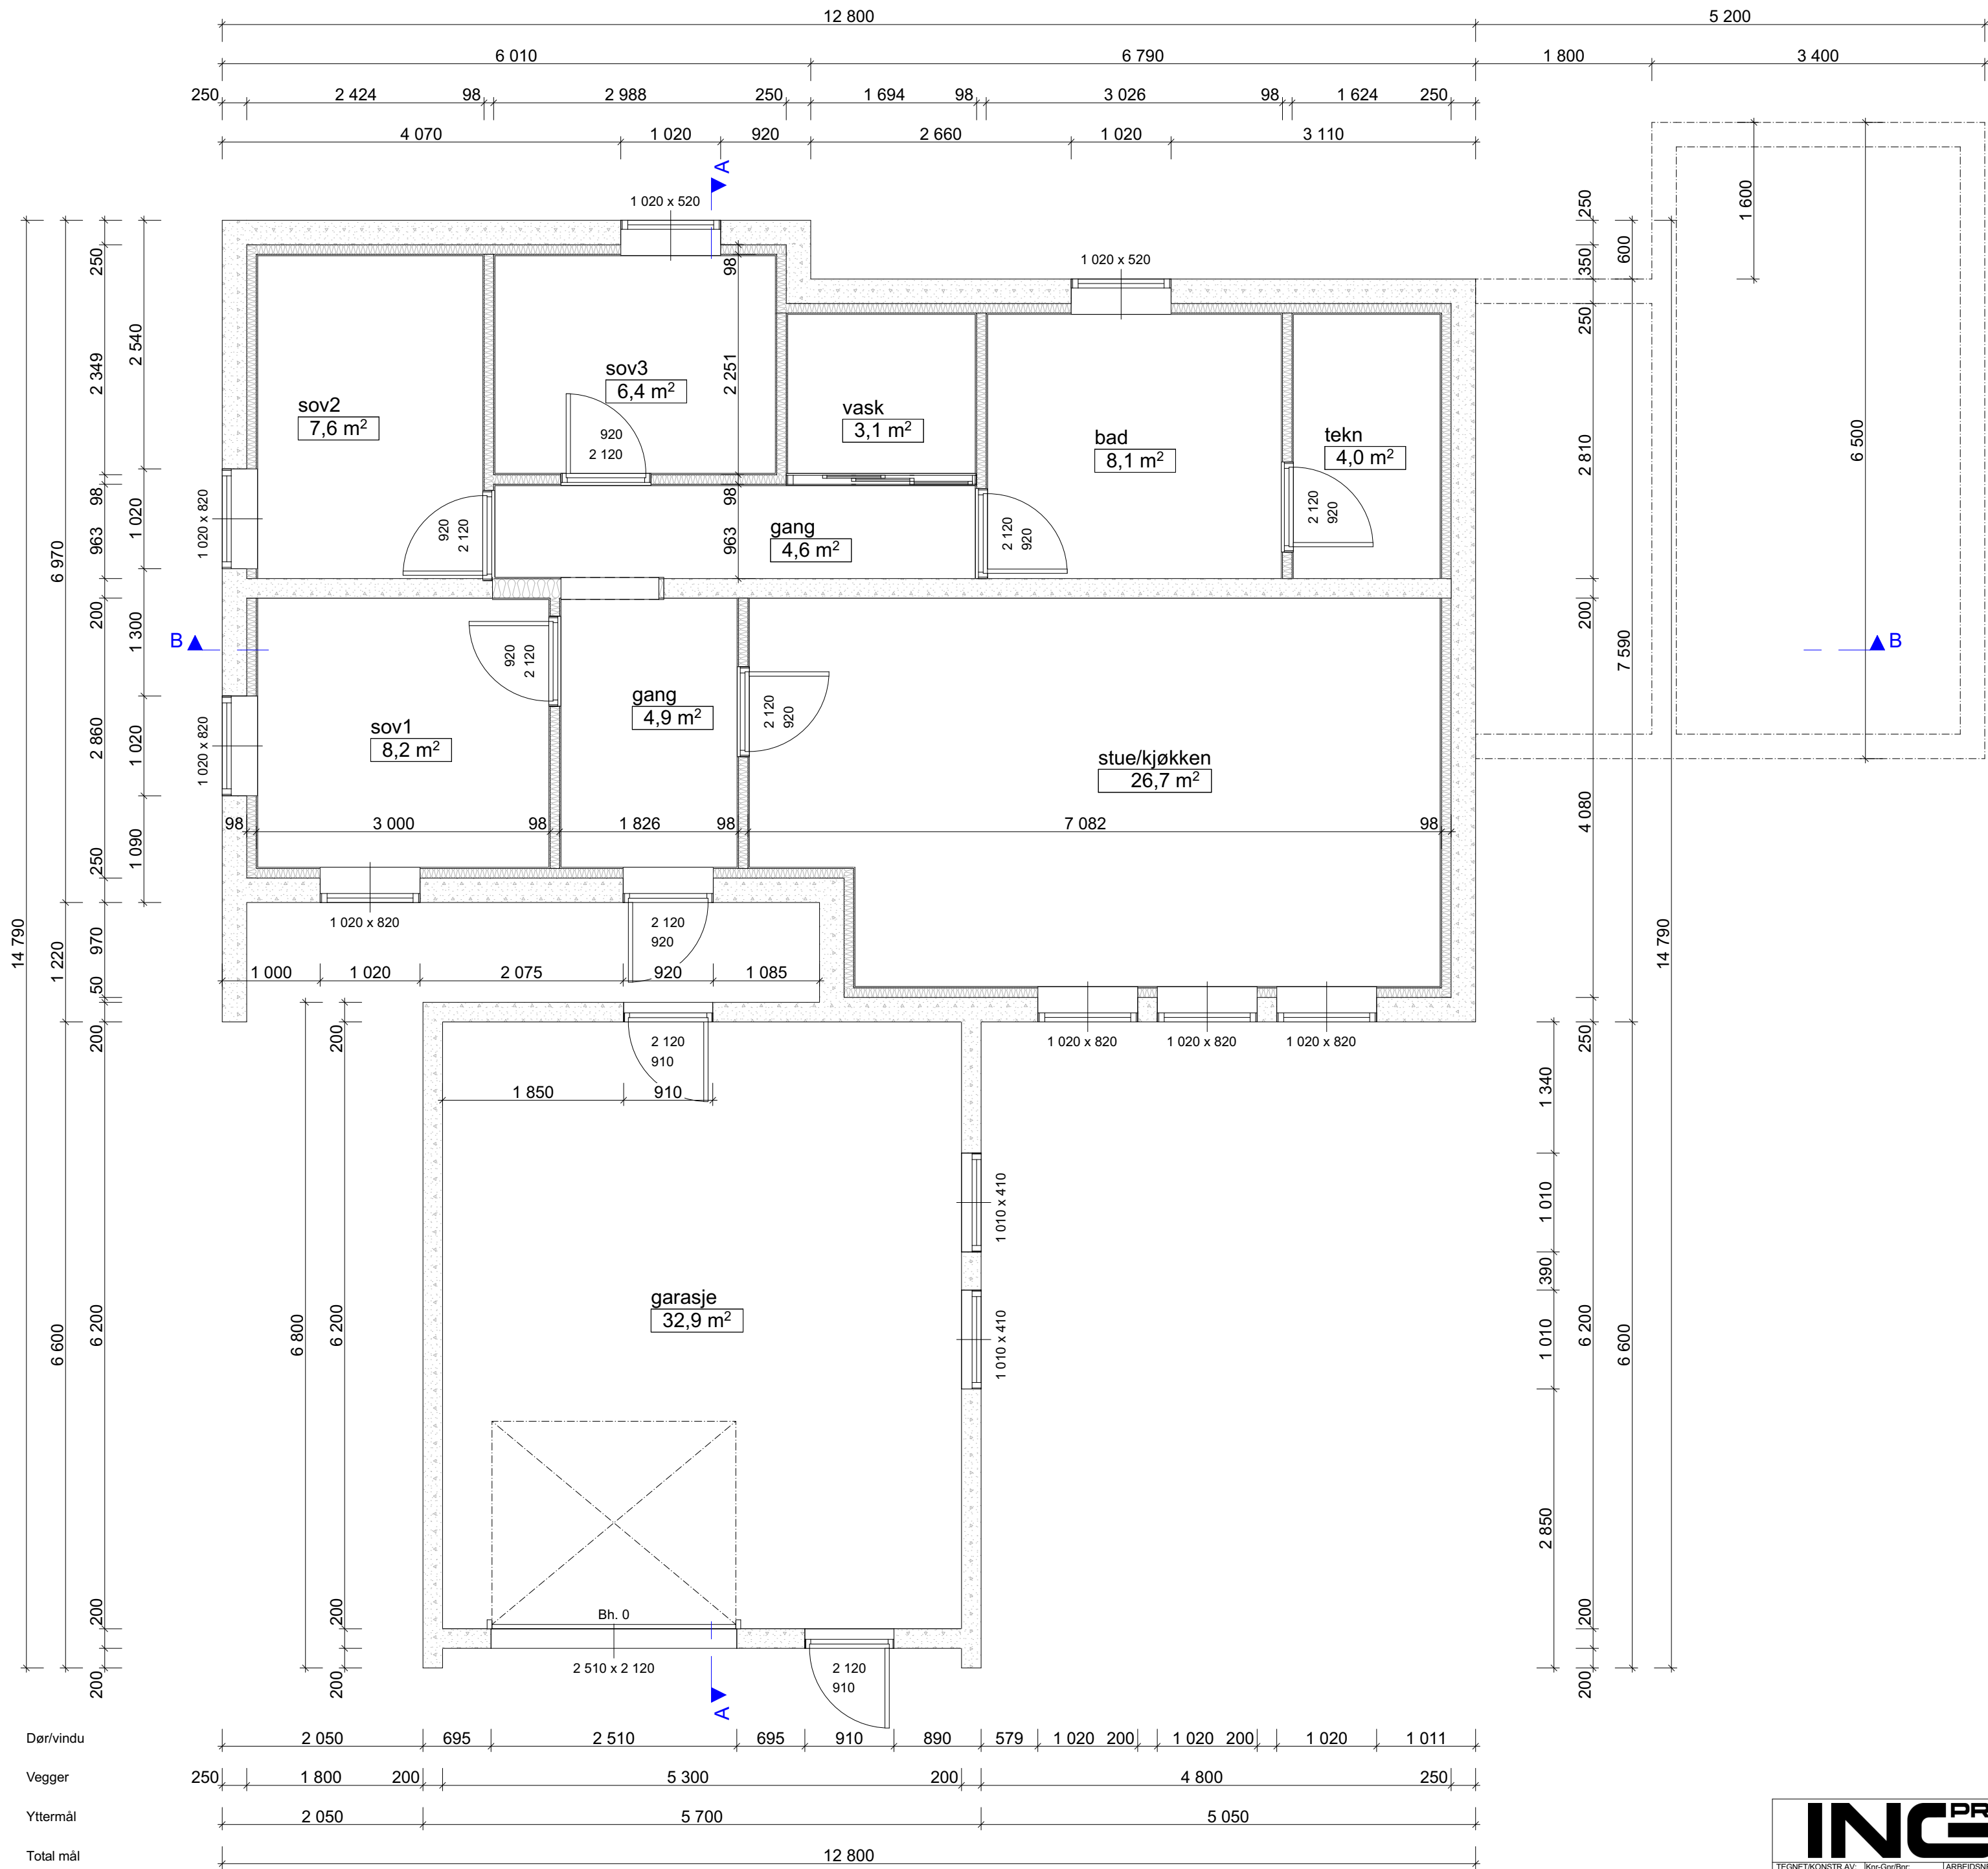

Dør/vindu	2 050	695	2 510	695	910	890	579	1 020	200	1 020	200	1 020	1 011
Vegger	250	1 800	200	5 300	200	4 800	250						
Yttermål	2 050		5 700		5 050								
Total mål			12 800										